

Филиал федерального государственного бюджетного учреждения "Федеральная кадастровая палата Росреестра" по Московской области

(наименование органа кадастрового учета)

КАДАСТРОВЫЙ ПАСПОРТ ЗЕМЕЛЬНОГО УЧАСТКА (выписка из государственного кадастра недвижимости)

16.04.2013 № МО-13/ЗВ-391974

В.1

1	Кадастровый номер	50:28:0060113:175	2	Лист № 1	3	Всего листов: 3		
Общие сведения								
4	Предыдущие номера:	сведения прилагаются на листе № 2						
5	Дата внесения номера:	сведения прилагаются на листе № 2						
6	Дата внесения номера в государственный кадастр недвижимости:	12.04.2013						
7	Местоположение:	Московская область, Домодедовский район, г. Домодедово						
8	Категория земель:							
8.1	Земли сельскохозяйственного назначения	Земли населенных пунктов	Земли промышленности, энергетики, транспорта, связи, радиовещания, телевидения, информатики, земли для обеспечения космической деятельности, земли обороны, безопасности и земли иного специального назначения	Земли особо охраняемых территорий и объектов	Земли лесного фонда	Земли водного фонда	Земли запаса	Категория не установлена
8.2	—	весь	—	—	—	—	—	—
9	Разрешенное использование:	для размещения малоэтажной и индивидуальной жилой застройки						
10	Фактическое использование/характеристика деятельности:	—						
11	Площадь: 2167 +/- 16 кв. м	12	Кадастровая стоимость (руб.): 6164356.55	13	Удельный показатель кадастровой стоимости (руб./м²): 2844.65	14	Система координат: МСК-50, зона 2	
15	Сведения о правах:	—						
16	Особые отметки:	—						
17	—	—						
18	Дополнительные сведения для регистрации прав на образованные земельные участки	<p>18.1</p> <p>Номера образованных участков: 50:28:0060113:165, 50:28:0060113:166, 50:28:0060113:167, 50:28:0060113:168, 50:28:0060113:169, 50:28:0060113:170, 50:28:0060113:171, 50:28:0060113:172, 50:28:0060113:173, 50:28:0060113:174, 50:28:0060113:175, 50:28:0060113:176, 50:28:0060113:177, 50:28:0060113:178, 50:28:0060113:179, 50:28:0060113:180, 50:28:0060113:181, 50:28:0060113:182, 50:28:0060113:183, 50:28:0060113:184, 50:28:0060113:185, 50:28:0060113:186, 50:28:0060113:187, 50:28:0060113:188, 50:28:0060113:189</p> <p>18.2</p> <p>Номер участка, преобразованного в результате выдела: —</p> <p>Номера участков, подлежащих снятию с кадастрового учета: 50:28:0060113:48, 50:28:0060113:34, 50:28:0060113:83, 50:28:0060113:66, 50:28:0060113:36, 50:28:0060113:51, 50:28:0060113:60, 50:28:0060113:84, 50:28:0060113:44, 50:28:0060113:67, 50:28:0060113:49, 50:28:0060113:33, 50:28:0060113:52, 50:28:0060113:52, 50:28:0060113:47, 50:28:0060113:59, 50:28:0060113:80, 50:28:0060113:31, 50:28:0060113:35, 50:28:0060113:55, 50:28:0060113:37, 50:28:0060113:40, 50:28:0060113:62, 50:28:0060113:85, 50:28:0060113:28, 50:28:0060113:71, 50:28:0060113:73, 50:28:0060113:79, 50:28:0060113:41, 50:28:0060113:82, 50:28:0060113:42, 50:28:0060113:43, 50:28:0060113:57, 50:28:0060113:69, 50:28:0060113:89, 50:28:0060113:77, 50:28:0060113:78, 50:28:0060113:63, 50:28:0060113:91, 50:28:0060113:68, 50:28:0060113:68, 50:28:0060113:68, 50:28:0060113:46, 50:28:0060113:29, 50:28:0060113:53, 50:28:0060113:58, 50:28:0060113:64, 50:28:0060113:47, 50:28:0060113:81, 50:28:0060113:81, 50:28:0060113:81, 50:28:0060113:81, 50:28:0060113:39, 50:28:0060113:70, 50:28:0060113:7</p>						



Заместитель начальника отдела

Иванова Е.В.

Начальник Одинцовского отдела

(наименование должности)

Е. В. Трунов

(инициалы, фамилия)

КАДАСТРОВЫЙ ПАСПОРТ ЗЕМЕЛЬНОГО УЧАСТКА (выписка из государственного кадастра недвижимости)

В.1

16.04.2013 № МО-13/ЗВ-391974

1	Кадастровый номер	2	Лист № 2	3	Всего листов: 3
	50:28:0060113:175 Предыдущие номера: 50:28:0060113:48, 50:28:0060113:83, 50:28:0060113:34, 50:28:0060113:66, 50:28:0060113:36, 50:28:0060113:51, 50:28:0060113:60, 50:28:0060113:84, 50:28:0060113:44, 50:28:0060113:67, 50:28:0060113:49, 50:28:0060113:33, 50:28:0060113:32, 50:28:0060113:52, 50:28:0060113:47, 50:28:0060113:59, 50:28:0060113:80, 50:28:0060113:31, 50:28:0060113:55, 50:28:0060113:37, 50:28:0060113:40, 50:28:0060113:62, 50:28:0060113:85, 50:28:0060113:28, 50:28:0060113:71, 50:28:0060113:73, 50:28:0060113:75, 50:28:0060113:79, 50:28:0060113:41, 50:28:0060113:82, 50:28:0060113:43, 50:28:0060113:57, 50:28:0060113:50, 50:28:0060113:54, 50:28:0060113:77, 50:28:0060113:78, 50:28:0060113:63, 50:28:0060113:91, 50:28:0060113:30, 50:28:0060113:72, 50:28:0060113:38, 50:28:0060113:58, 50:28:0060113:64, 50:28:0060113:45, 50:28:0060113:65, 50:28:0060113:46, 50:28:0060113:29, 50:28:0060113:53, 50:28:0060113:39, 50:28:0060113:70, 50:28:0060113:74, 50:28:0060113:81, 50:28:0060113:61				

Начальник Одинцовского отдела
(наименование должности)


Е. В. Трунов
(инициалы, фамилия)



КАДАСТРОВЫЙ ПАСПОРТ ЗЕМЕЛЬНОГО УЧАСТКА (выписка из государственного кадастра недвижимости)
16.04.2013 № МО-13/ЗВ-391974

В.2

1	Кадастровый номер 50:28:0060113:175 План (чертеж, схема) земельного участка	2	Лист № 3	3	Всего листов: 3
---	--	---	----------	---	-----------------

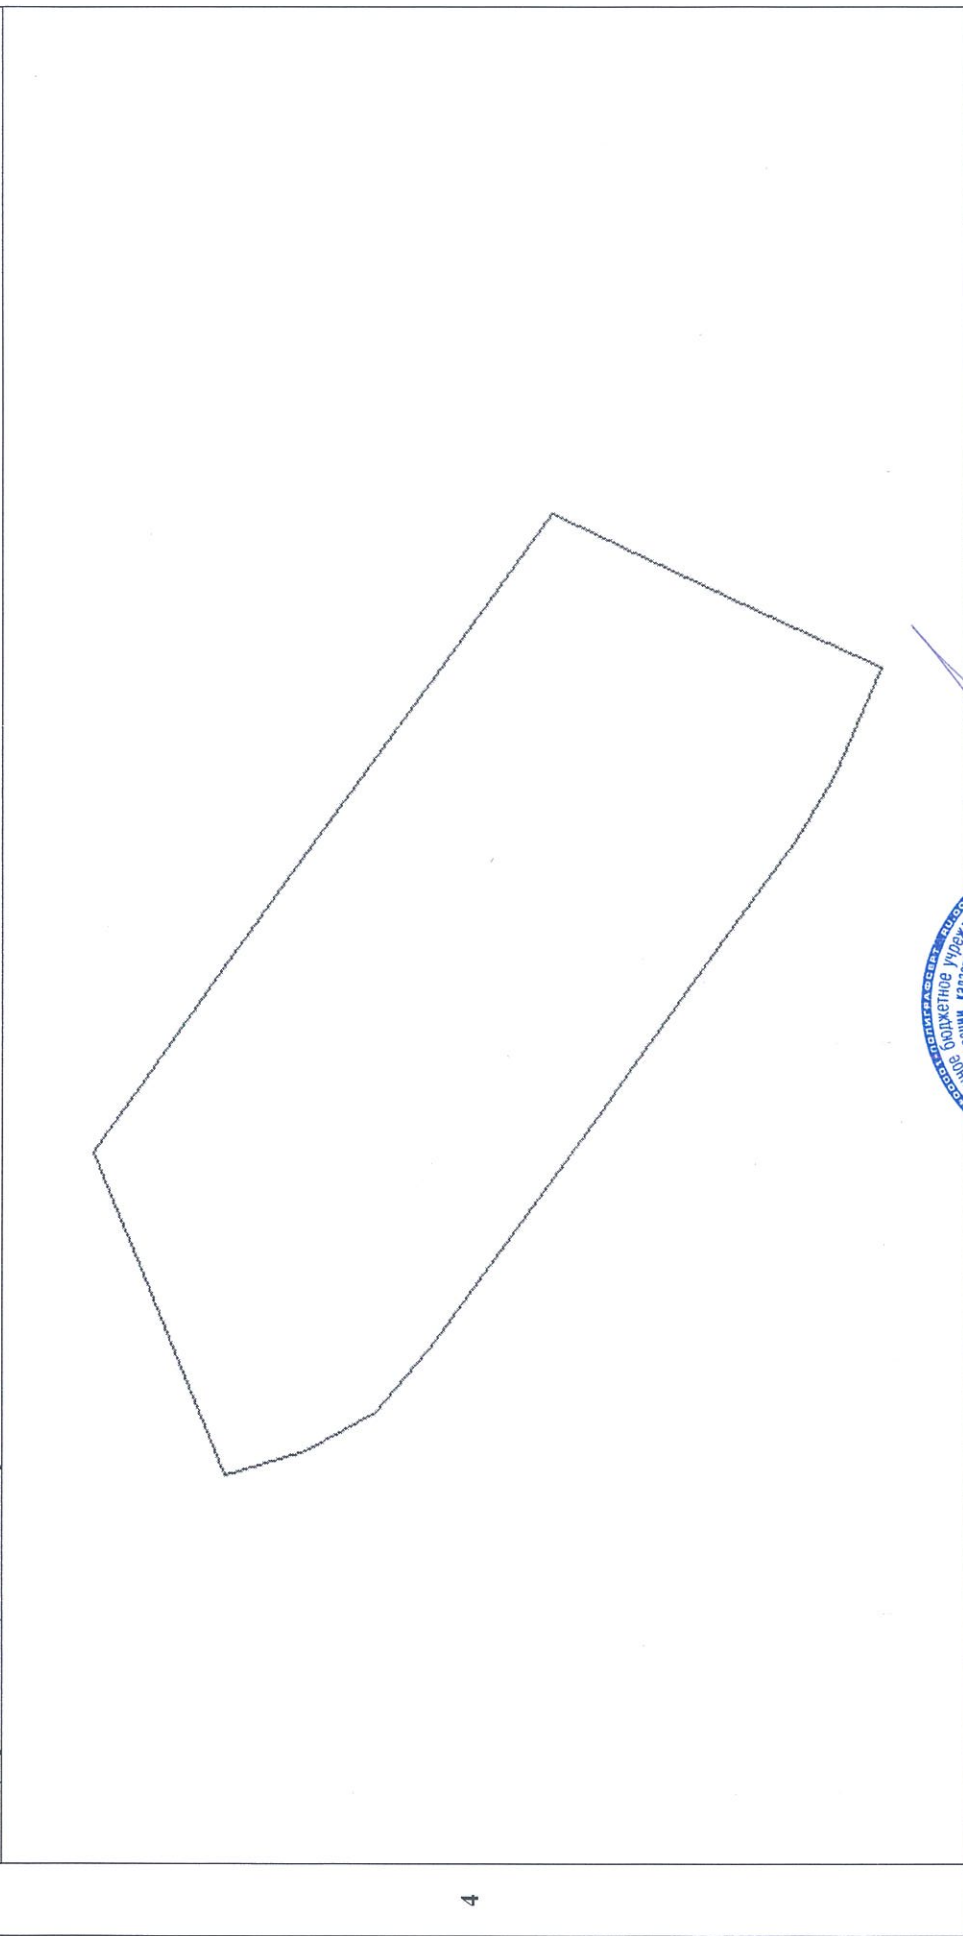

5 Масштаб 1:600

Условные знаки: —



Начальник Одинцовского отдела
(наименование должности)

Е. В. Трунов
(инициалы, фамилия)